

# FÖRKLARINGAR


ALLA MÅTT REDOVISAS I MILLIMETER.

- EI60
- BR: BRÖSTNINGSHÖJD
- LÖS INREDNING


# FÖRESKRIFTER

INNERVÄGGAR SKALL UTFÖRAS MED STÅLREGEL OCH DOUBBLA SKIVLAGER. INRE SKIVA AV OSB OCH YTTRE AV GIPS. VID DÖRRHÅL OCH OMFATTNINGAR SKALL PLÅTREGEL BYTAS MOT TRÄREGEL. I VÅTRUM SKALL TÄTSKIKTSFOLIE ANVÄNDAS SOM TÄTSKIKT.


- V1: GS 70/70 (450), 2-2, M0, 120mm
- V2: GS 70/70 (450), 2-2, M30, 120mm, 40dB
- V3: -
- V4: GS 45/45 (450), 1-1, M0, 70mm

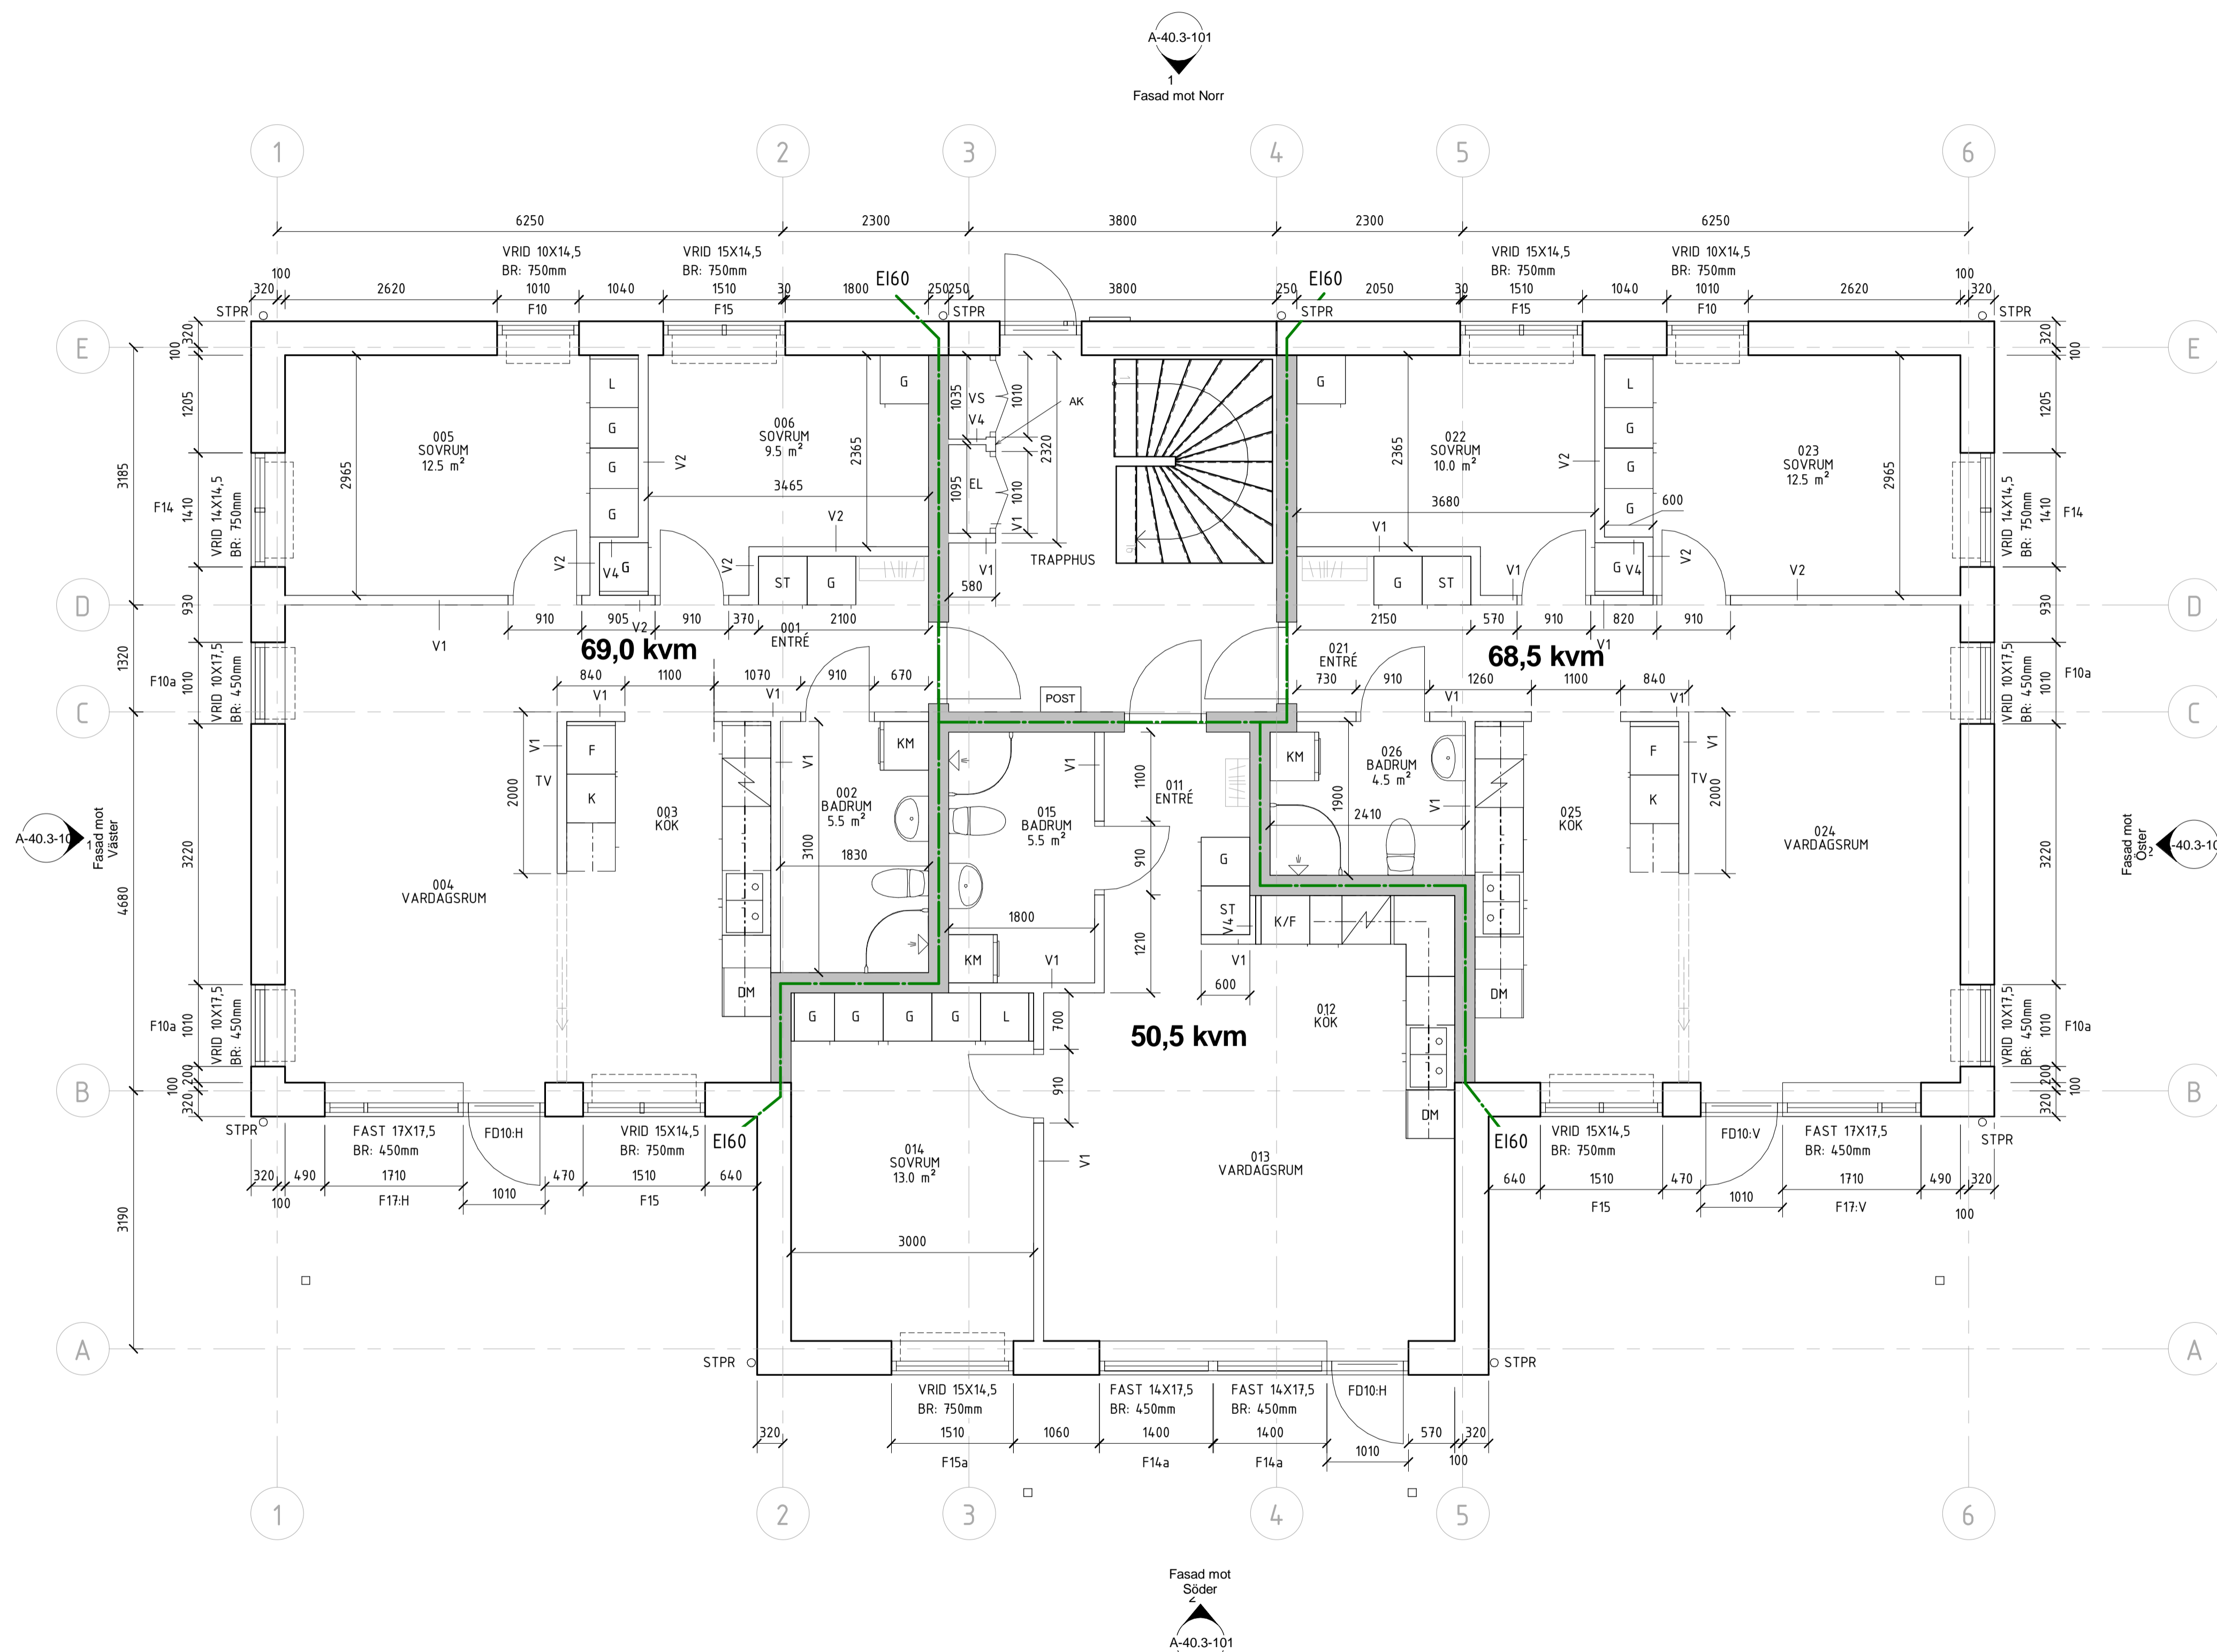

**Plan 1**  
SKALA 1:50

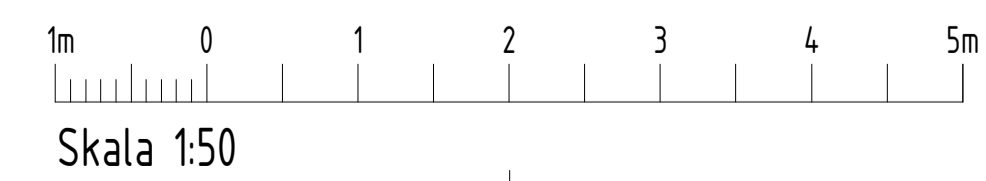

BET	ÄNDRINGEN AVSER	DATUM	SIGN
<b>BYGGHANDLING</b>			
Norrberga 1:300			
Sturefors			
<b>M5</b> arkitektur		Hamngatan 8 582 26 Linköping 013-25 25 30	
A	M5 ARKITEKTUR AB	013-25 25 30	
A	SONARK ARKITEKTKONTOR AB		
UPPDRAG NR P1701-01A			
RITAD/KONSTR AV AW		UPPDRAGSLEDARE AW	
DATUM 2017-06-14			
ANSVARIG PL			
Norrberga, Nybyggnad bostäder Etapp 2			
Plan 1			
SKALA A1 1:50 A3 1:100	NUMMER A-40.1-101	BET	

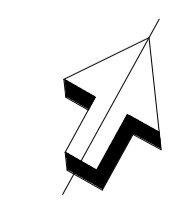

Z:\17-06-14-1124-31 P:\P1701-01A Norrberga B&V\14-Ritningar\03 huvudhandling\Bygghandling\Bygghandling\Bygghandling\Huvudskiz\B11.rvt