

# FÖRKLARINGAR


ALLA MÅTT REDOVISAS I MILLIMETER.

- EI60
- - - EI30
- BR: BRÖSTNINGSHÖJD
- - - - - LÖS INREDNING


# FÖRESKRIFTER

INNEVÄGGAR SKALL UTFÖRAS MED STÅLREGLER OCH  
DUBBLA SKIVLAGER. INRE SKIVA AV OSB OCH YTTRE  
AV GIPS.  
VID DÖRRHÅL OCH OMFATTNINGAR SKALL PLÅTREGEL  
BYTAS MOT TRÄREGEL.  
I VÅTRUM SKALL TÅTSKIKTSFOLIE ANVÄNDAS SOM  
TÅTSKIKT.


- V1: GS 70/70 (450), 2-2, M0, 120mm
- V2: GS 70/70 (450), 2-2, M30, 120mm, 40dB
- V3: GS 95/95 (450), 2-2, M0, 145mm
- V4: GS 45/45 (450), 1-1, M0, 70mm

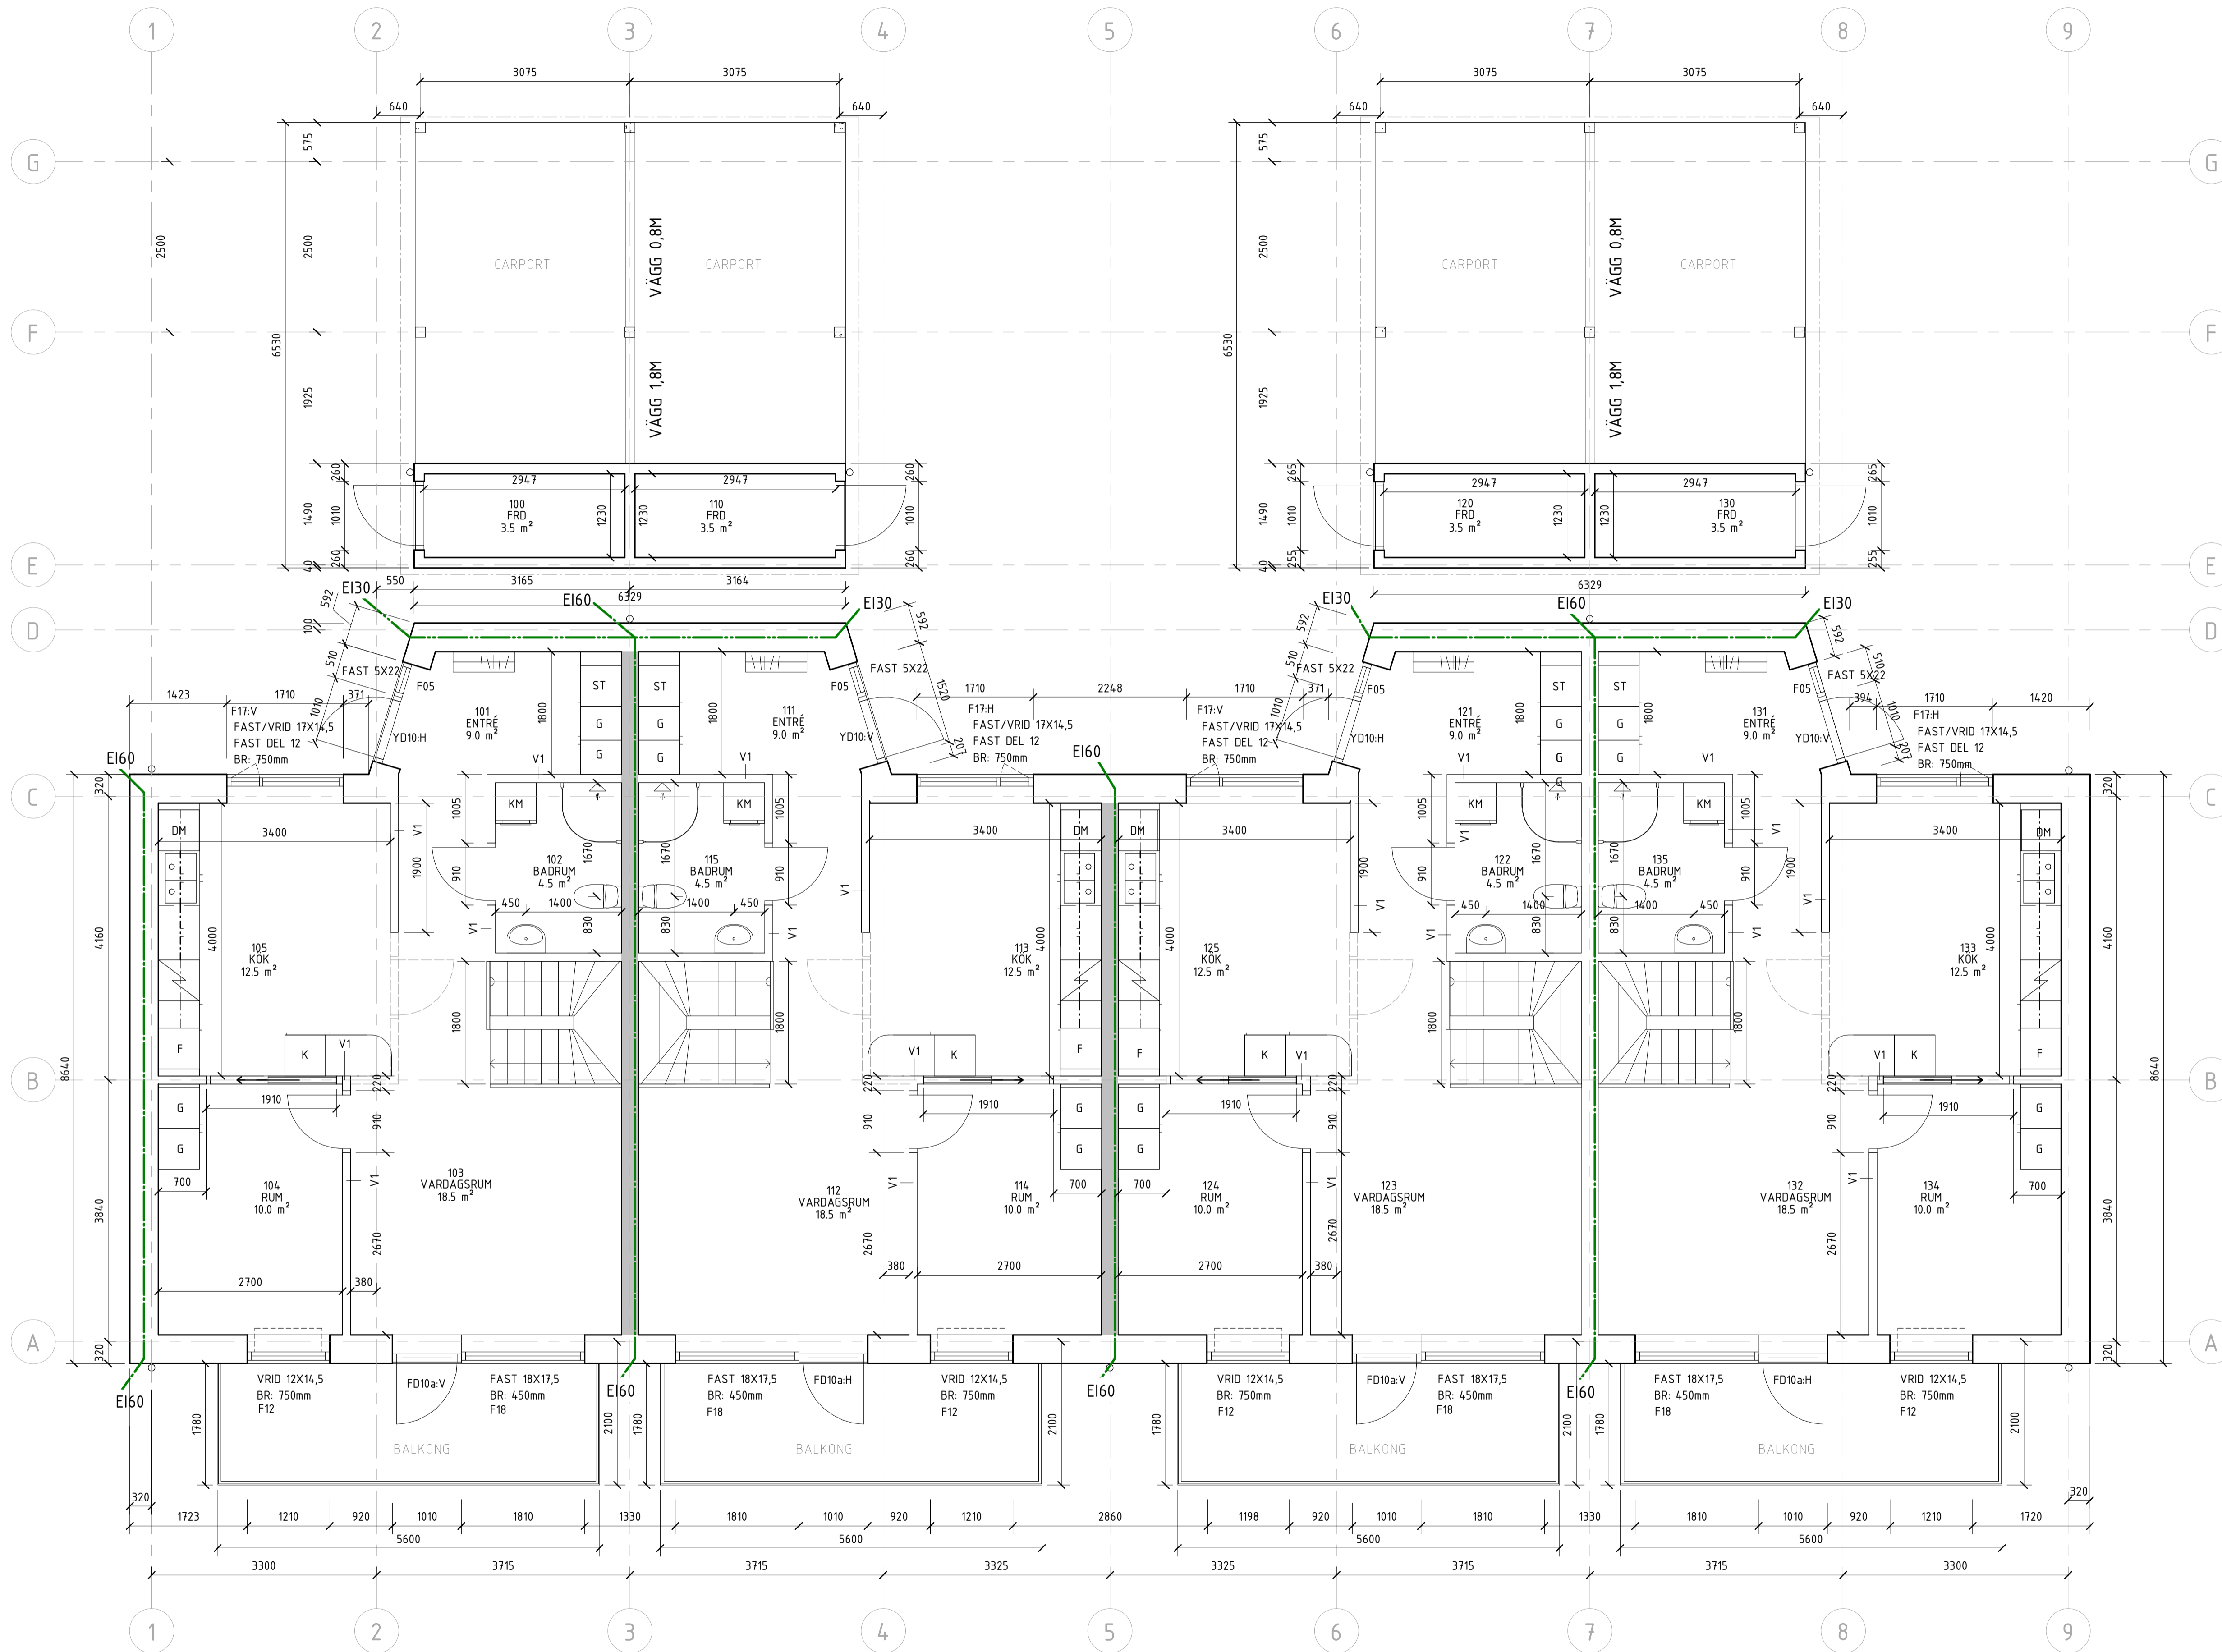

**Plan 1 (Entréplan)**  
SKALA 1:50

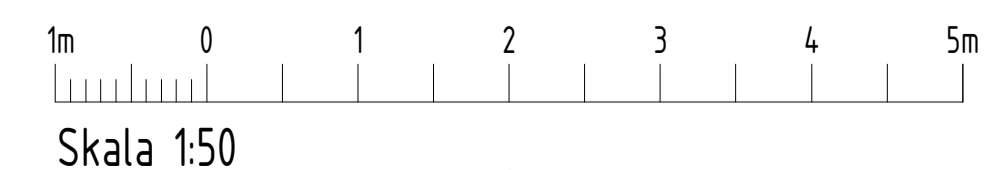

BET	ÄNDRINGEN AVSER	DATUM	SIGN
<b>GRANSKNINGSHANDLING</b>			
<b>Norrberga 1:300</b>			
Sturefors			
<b>M5</b> arkitektur		Harnngatan 8 582 26 Linköping 013-25 25 30	
A	M5 ARKITEKTUR AB	013-25 25 30	
A	SONARK ARKITEKTKONTOR AB		
UPPDRAG NR P1701-01A		RITAD/KONSTR AV AW	UPPDRAGSLEDARE AW
DATUM 2017-06-14		ANSVARIG PL	
Norrberga, Nybyggnad bostäder Etapp 3			
Plan 1			
SKALA A1 1:50 A3 1:100	NUMMER A-40.1-102	BET	

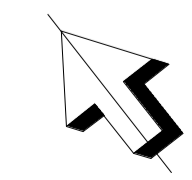

Z:\17-06-15-1135-18 P:\P1701-01A Norrberga B&V\A-Ritningar\03 huvudhandling\Bygghandling\Etapp 3\Rev1-2016\Norrberga\_Huvudbid 3 B1.rvt