

# FÖRKLARINGAR


ALLA MÅTT REDOVISAS I MILLIMETER.

- EI60
- - - EI30
- BR: BRÖSTNINGSHÖJD
- ..... LÖS INREDNING


# FÖRESKRIFTER

INNERVÄGGAR SKALL UTFÖRAS MED STÅLREGEL OCH  
DUBBLA SKIVLAGER. INRE SKIVA AV OSB OCH YTTRE  
AV GIPS.  
VID DÖRRHÅL OCH OMFATTNINGAR SKALL PLÅTREGEL  
BYTAS MOT TRÄREGEL.  
I VÅTRUM SKALL TÄTSKIKTSFOLIE ANVÄNDAS SOM  
TÄTSKIKT.

- V1: GS 70/70 (450), 2-2, M0, 120mm
- V2: GS 70/70 (450), 2-2, M30, 120mm, 40dB.
- V3: GS 95/95 (450), 2-2, M0, 145mm
- V4: GS 45/45 (450), 1-1, M0, 70mm

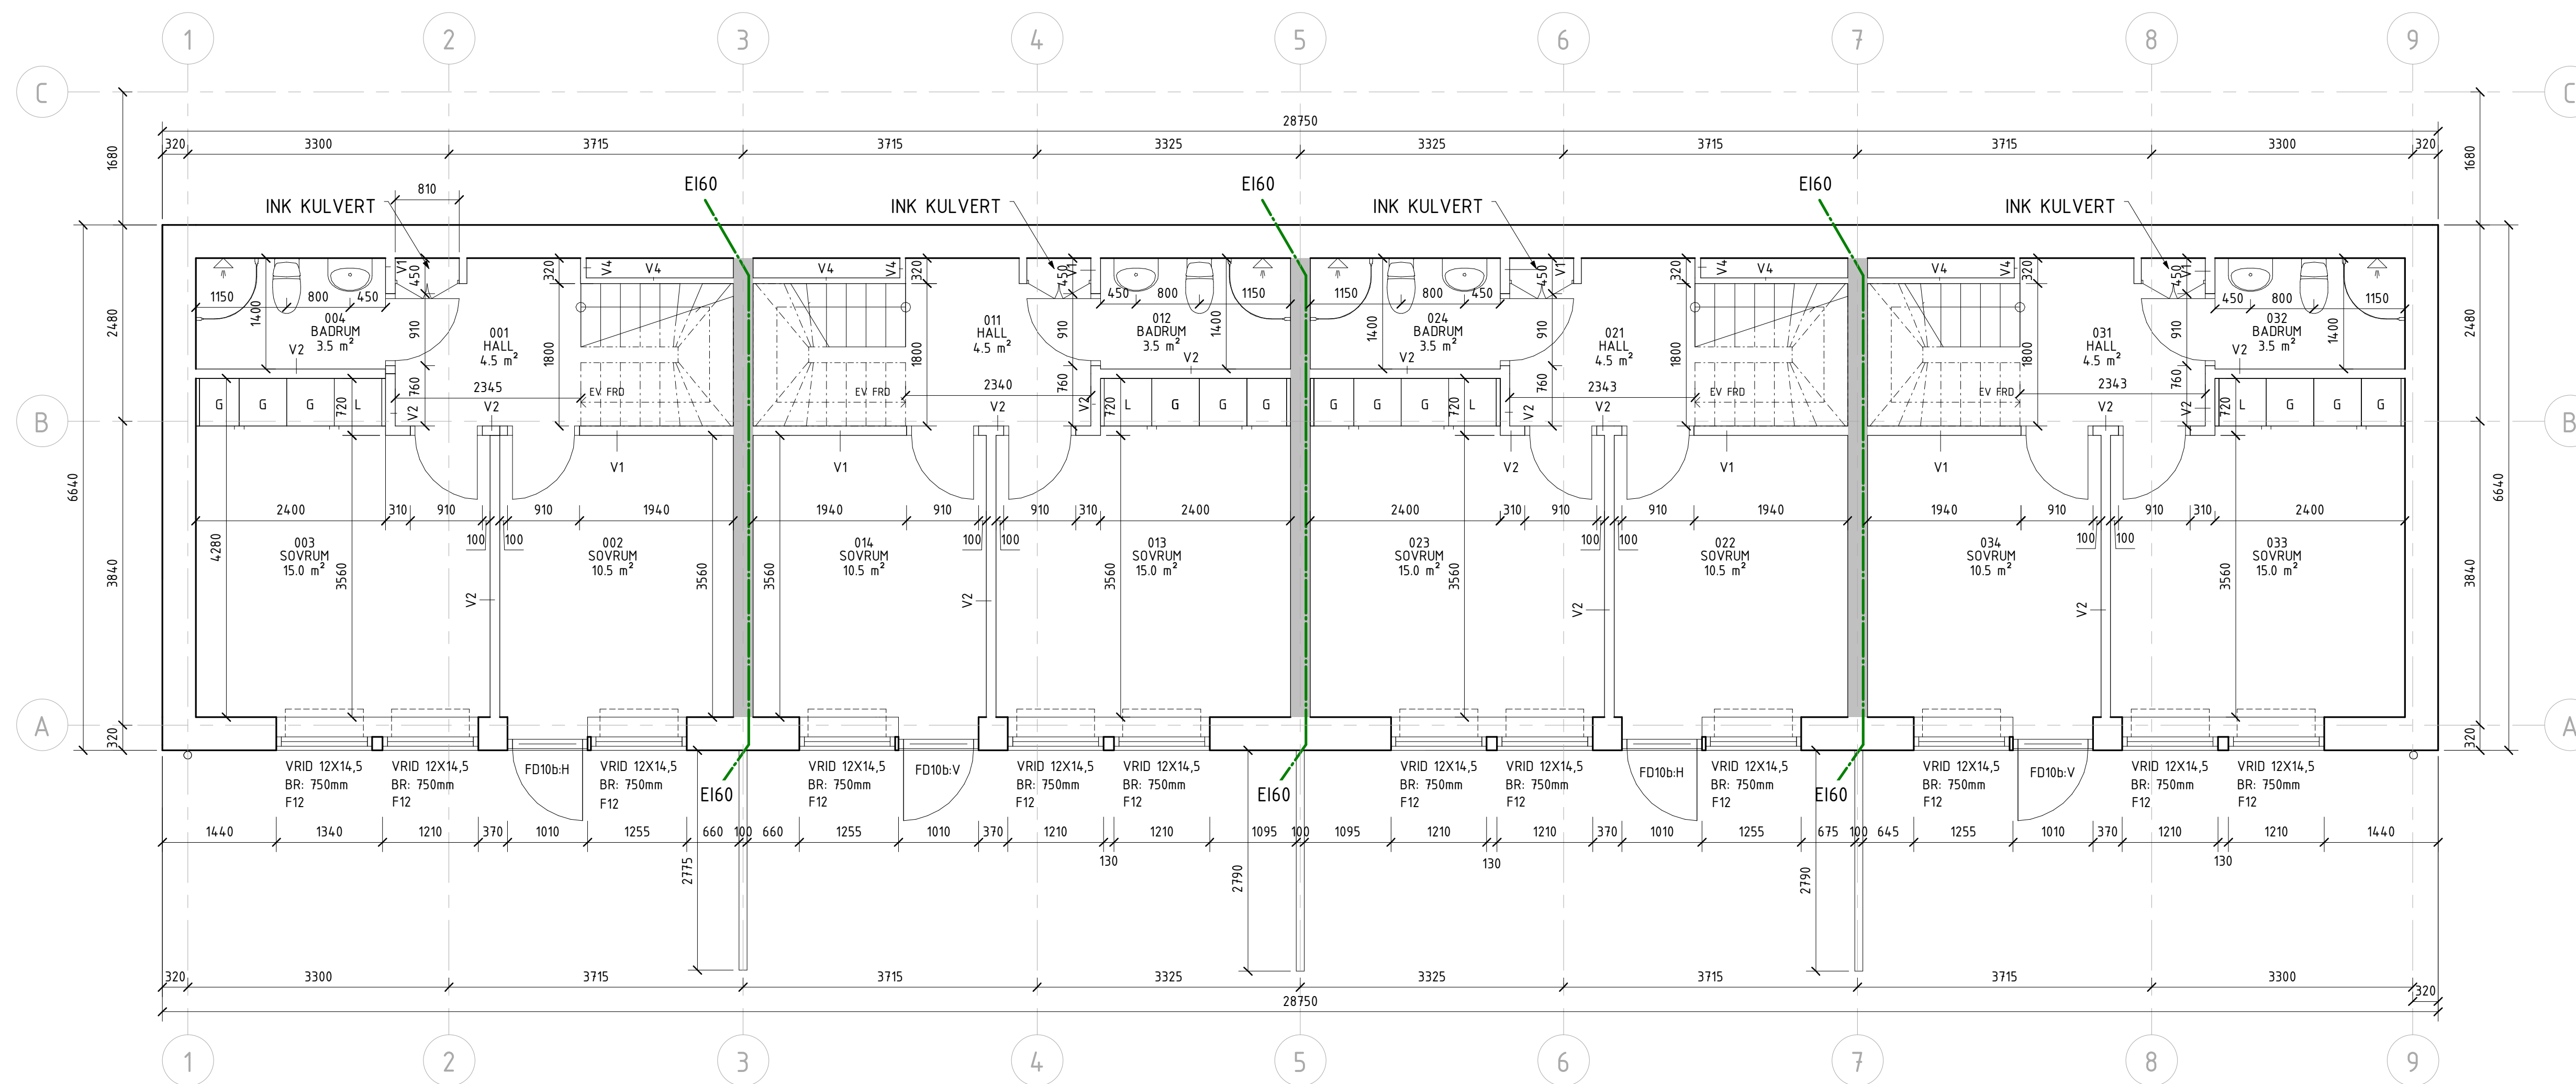

**Plan 0 (Suterrängplan)**  
SKALA 1 : 50

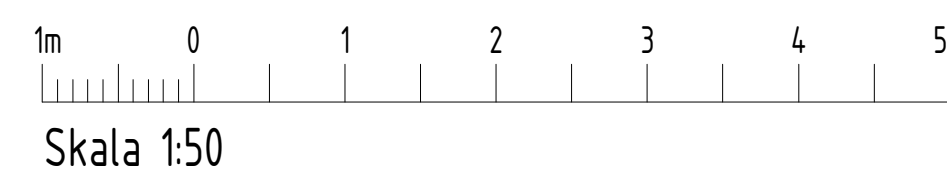

BET	ÄNDRINGEN AVSER	DATUM	SIGN
<b>GRANSKNINGSHANDLING</b>			
Norrberga 1:300			
Sturefors			
<b>M5</b> arkitektur		Hamngatan 8 582 26 Linköping 013-25 25 30	
✗ A	M5 ARKITEKTUR AB	013-25 25 30	
A	SONARK ARKITEKTKONTOR AB		
UPPDRAG NR P1701-01A			
RITAD/KONSTR AV AW		UPPDRAGSLEDARE AW	
DATUM 2017-06-14			
ANSVARIG PL			
Norrberga, Nybyggnad bostäder Etapp 3			
Suterrängplan			
SKALA A1 1:50 A3 1:100	NUMMER A-40.1-101	BET	

