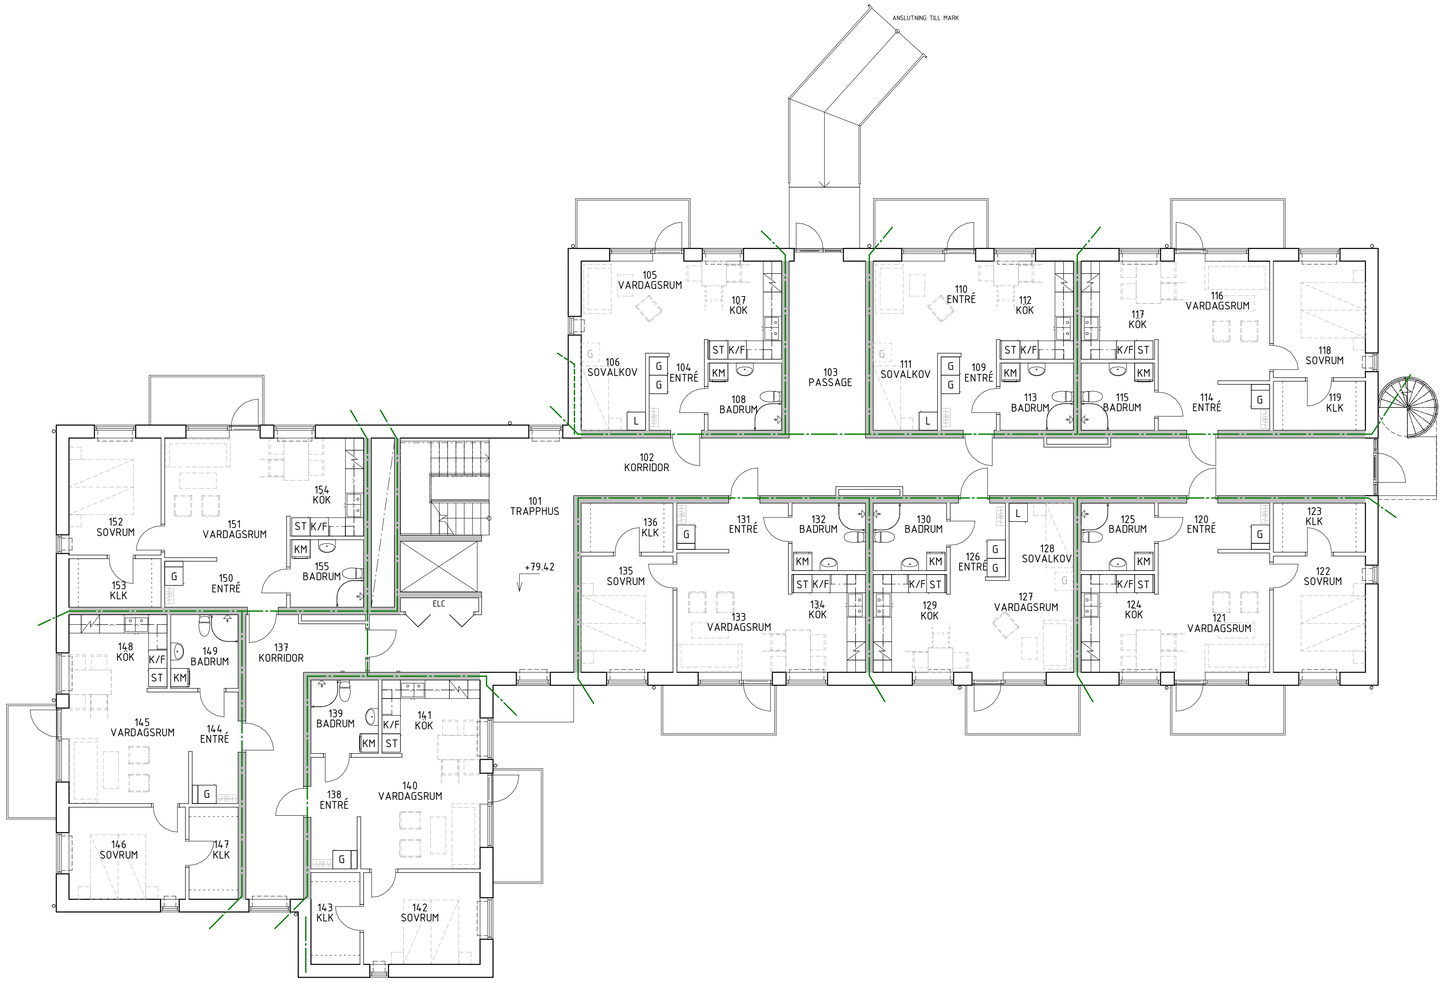

ANSLUTNING TILL MARK
105 VARDAGSRUM
107 KÖK
106 SOVALKOV
104 ENTRÉ
108 BADRUM
103 PASSAGE
110 ENTRÉ
112 KÖK
111 SOVALKOV
109 ENTRÉ
113 BADRUM
117 KÖK
116 VARDAGSRUM
118 SOVRUM
115 BADRUM
114 ENTRÉ
119 KLK
102 KORRIDOR
154 KÖK
152 SOVRUM
151 VARDAGSRUM
153 KLK
150 ENTRÉ
155 BADRUM
101 TRAPPHUS
+79.42
ELC
136 KLK
131 ENTRÉ
132 BADRUM
135 SOVRUM
133 VARDAGSRUM
134 KÖK
130 BADRUM
126 ENTRÉ
128 SOVALKOV
129 KÖK
127 VARDAGSRUM
125 BADRUM
120 ENTRÉ
123 KLK
124 KÖK
121 VARDAGSRUM
122 SOVRUM
148 KÖK
149 BADRUM
137 KORRIDOR
145 VARDAGSRUM
144 ENTRÉ
146 SOVRUM
147 KLK
139 BADRUM
141 KÖK
140 VARDAGSRUM
138 ENTRÉ
143 KLK
142 SOVRUM